









Modell R2-XXX-YYY-ZZ/ZZZ

Standardmått: mm

Fasadtyp	XXX	YYY	01/ZZZ	02/ZZZ
Puts	265	215, 265, 365	100	
Tegel	285	215, 265, 365		200
Träpanel / Skivmaterial	265	215, 265, 365		100

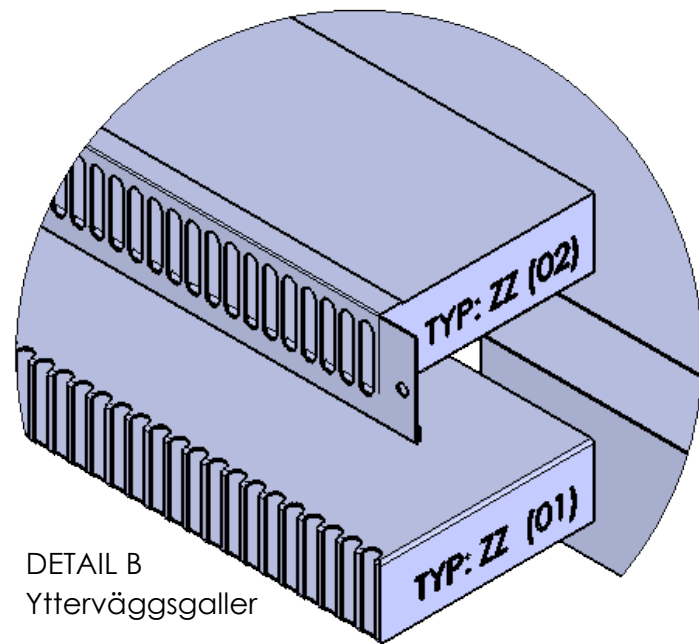

DETAIL B
Ytterväggsgaller

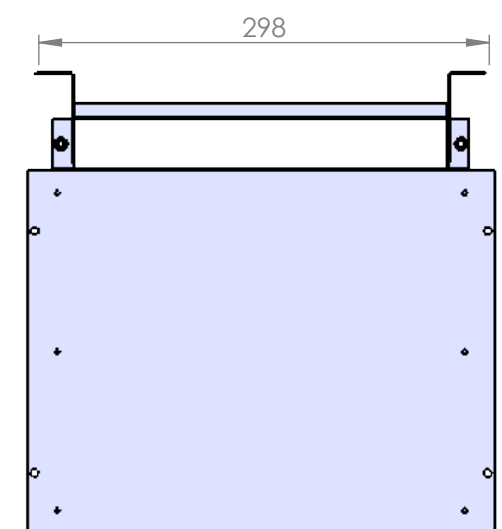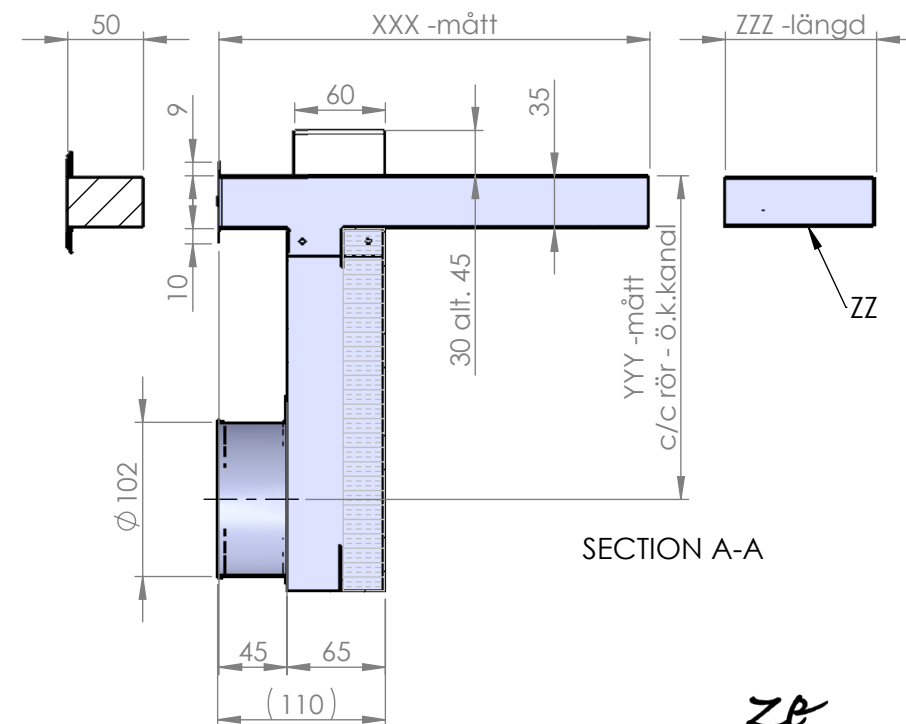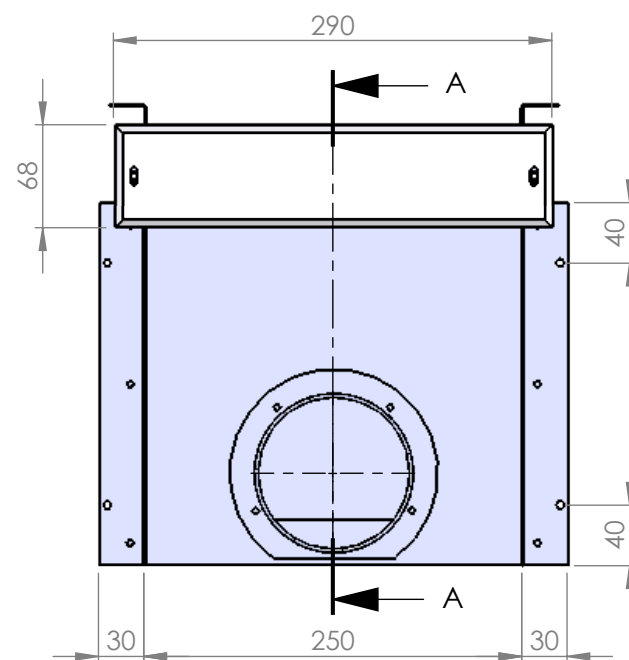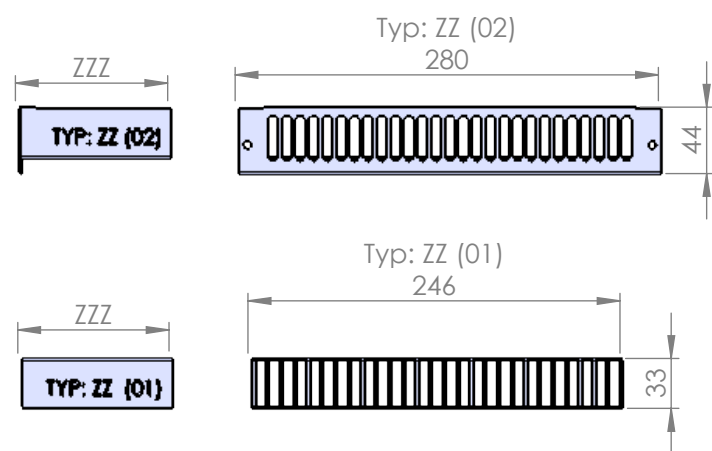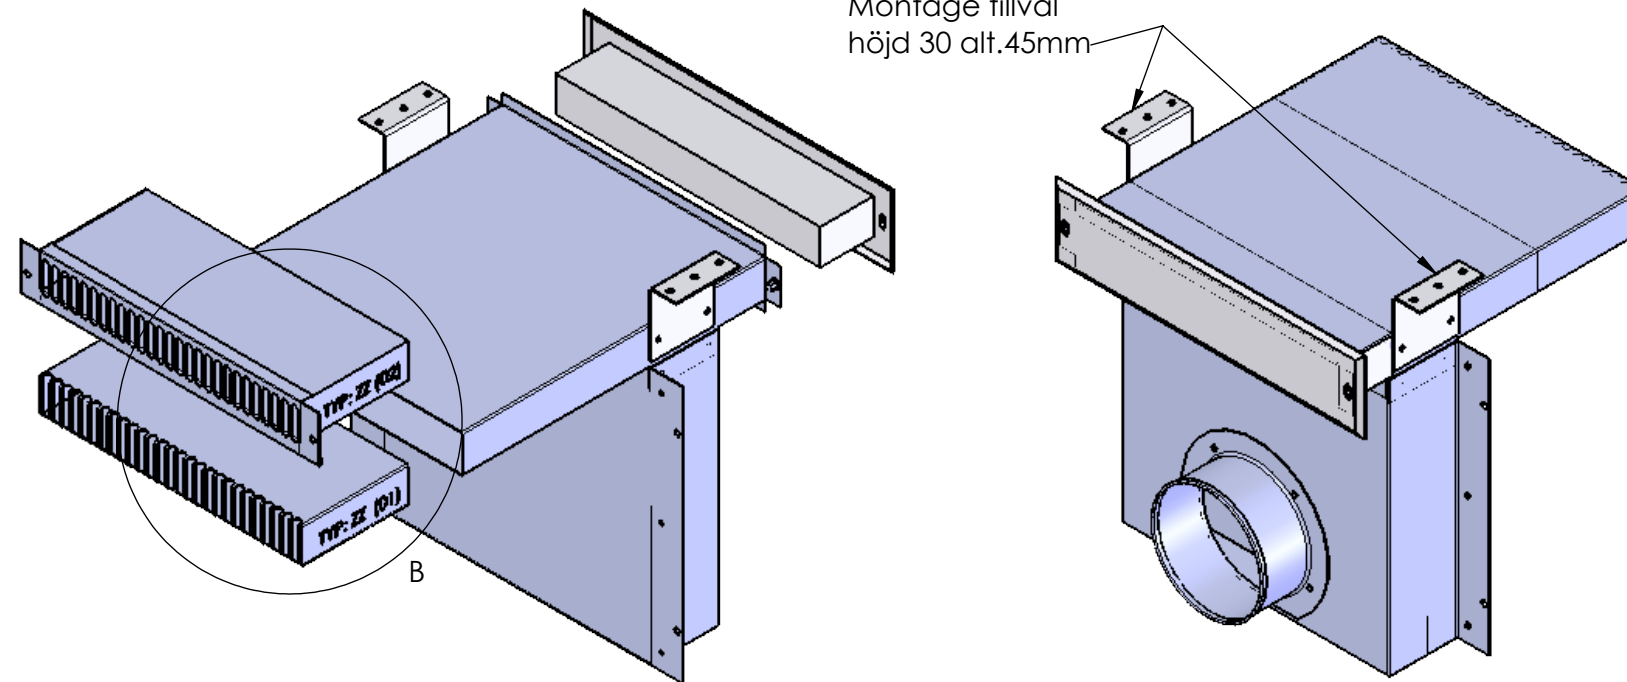

Ljudreduktion

$D_{n, e, w}$ ref. 10m² :51 dB

ze



Ritning 20

Rev. 01 20170317

LCD invent

info@lcdinvent.se

Modell R-kanal monterad i vägg

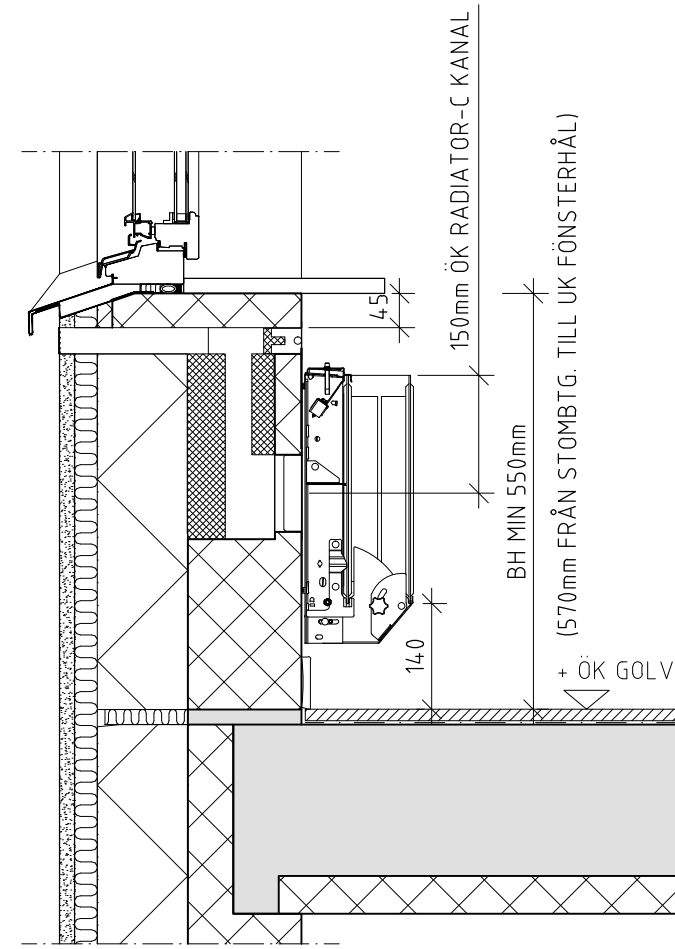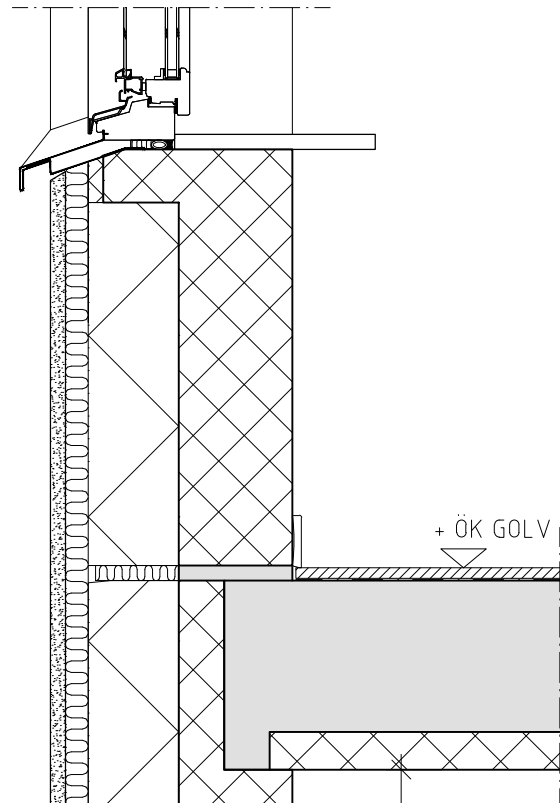

2 VÄGGENFÖRNING
1:10 VERTIKALSNITT